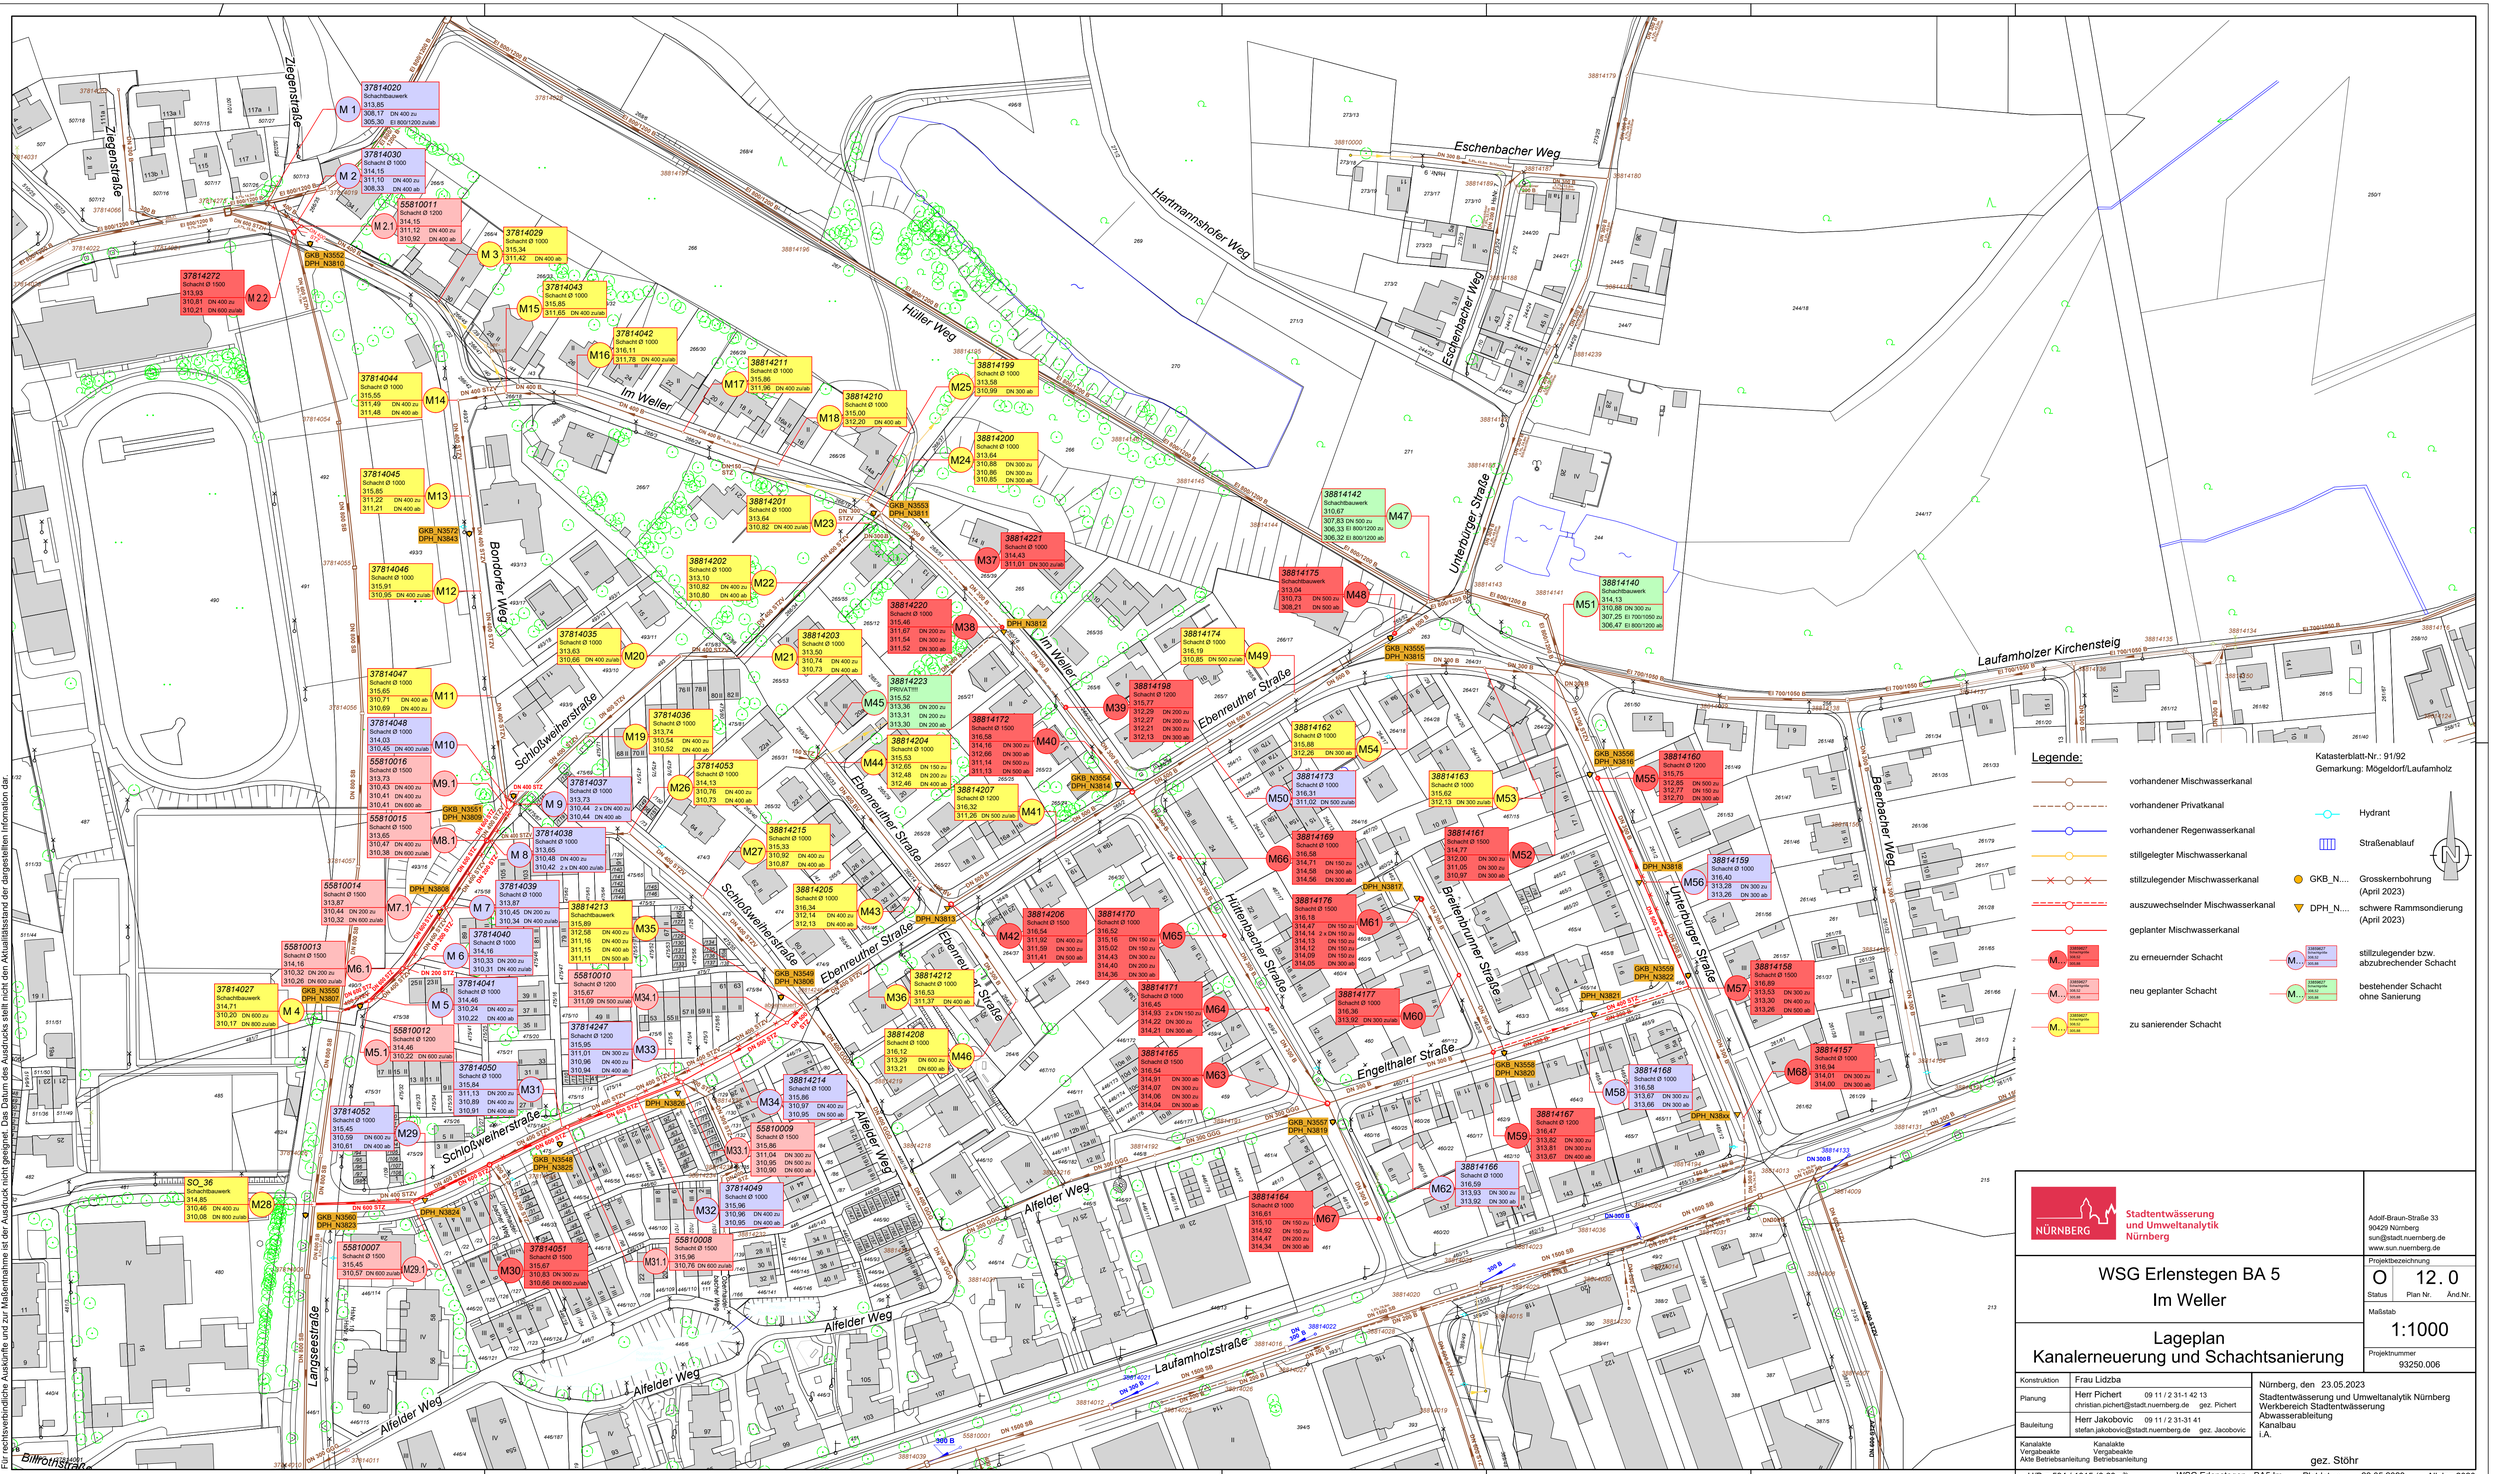


Katasterdatenbestand: ATKIS: © Bayerische Vermessungsverwaltung
Topographie; Kanaldaten; SOR Wasserwirtschaft; Umweltdaten: © Stadt Nürnberg
Orthophotos: © Aerowest GmbH/Google/Inc. ;© Aerowest 2009; © Landesamt für Vermessung und Geoinformation;© Stadt Nürnberg 2009, 2016, 2018, 2020
Für rechtsverbindliche Auskünfte und zur Maßentnahme ist der Ausdruck nicht geeignet. Das Datum des Ausdrucks stellt nicht den Aktualitätsstand der dargestellten Information dar.

NÜRNBERG Stadtentwässerung und Umweltanalytik Nürnberg


Adolf-Braun-Straße 33
90429 Nürnberg
sun@stadt.nuernberg.de
www.sun.nuernberg.de


# WSG Erlenstegen BA 5
## Im Weller

# Lageplan
## Kanalerneuerung und Schachtsanierung

Projektbezeichnung: O (Status) 12. 0 (Plan Nr. / Änd.Nr.)

Maßstab: 1:1000

Projektnummer: 93250.006

| | |
|---|---|
| Konstruktion | Frau Lidzba |
| Planung | Herr Pichert 09 11 / 2 31-1 42 13 christian.pichert@stadt.nuernberg.de gez. Pichert |
| Bauleitung | Herr Jakobovic 09 11 / 2 31-31 41 stefan.jakobovic@stadt.nuernberg.de gez. Jacobovic |
| Kanalakte Vergabeakte Akte Betriebsanleitung | Kanalakte Vergabeakte Betriebsanleitung |

Nürnberg, den 23.05.2023
Stadtentwässerung und Umweltanalytik Nürnberg
Werkbereich Stadtentwässerung
Abwasserableitung
Kanalbau
i.A.

gez. Stöhr

H/B = 594 / 1015 (0.60m²) WSG Erlenstegen - BA5 Im Plotdatum: 23.05.2023 Allplan 2020